
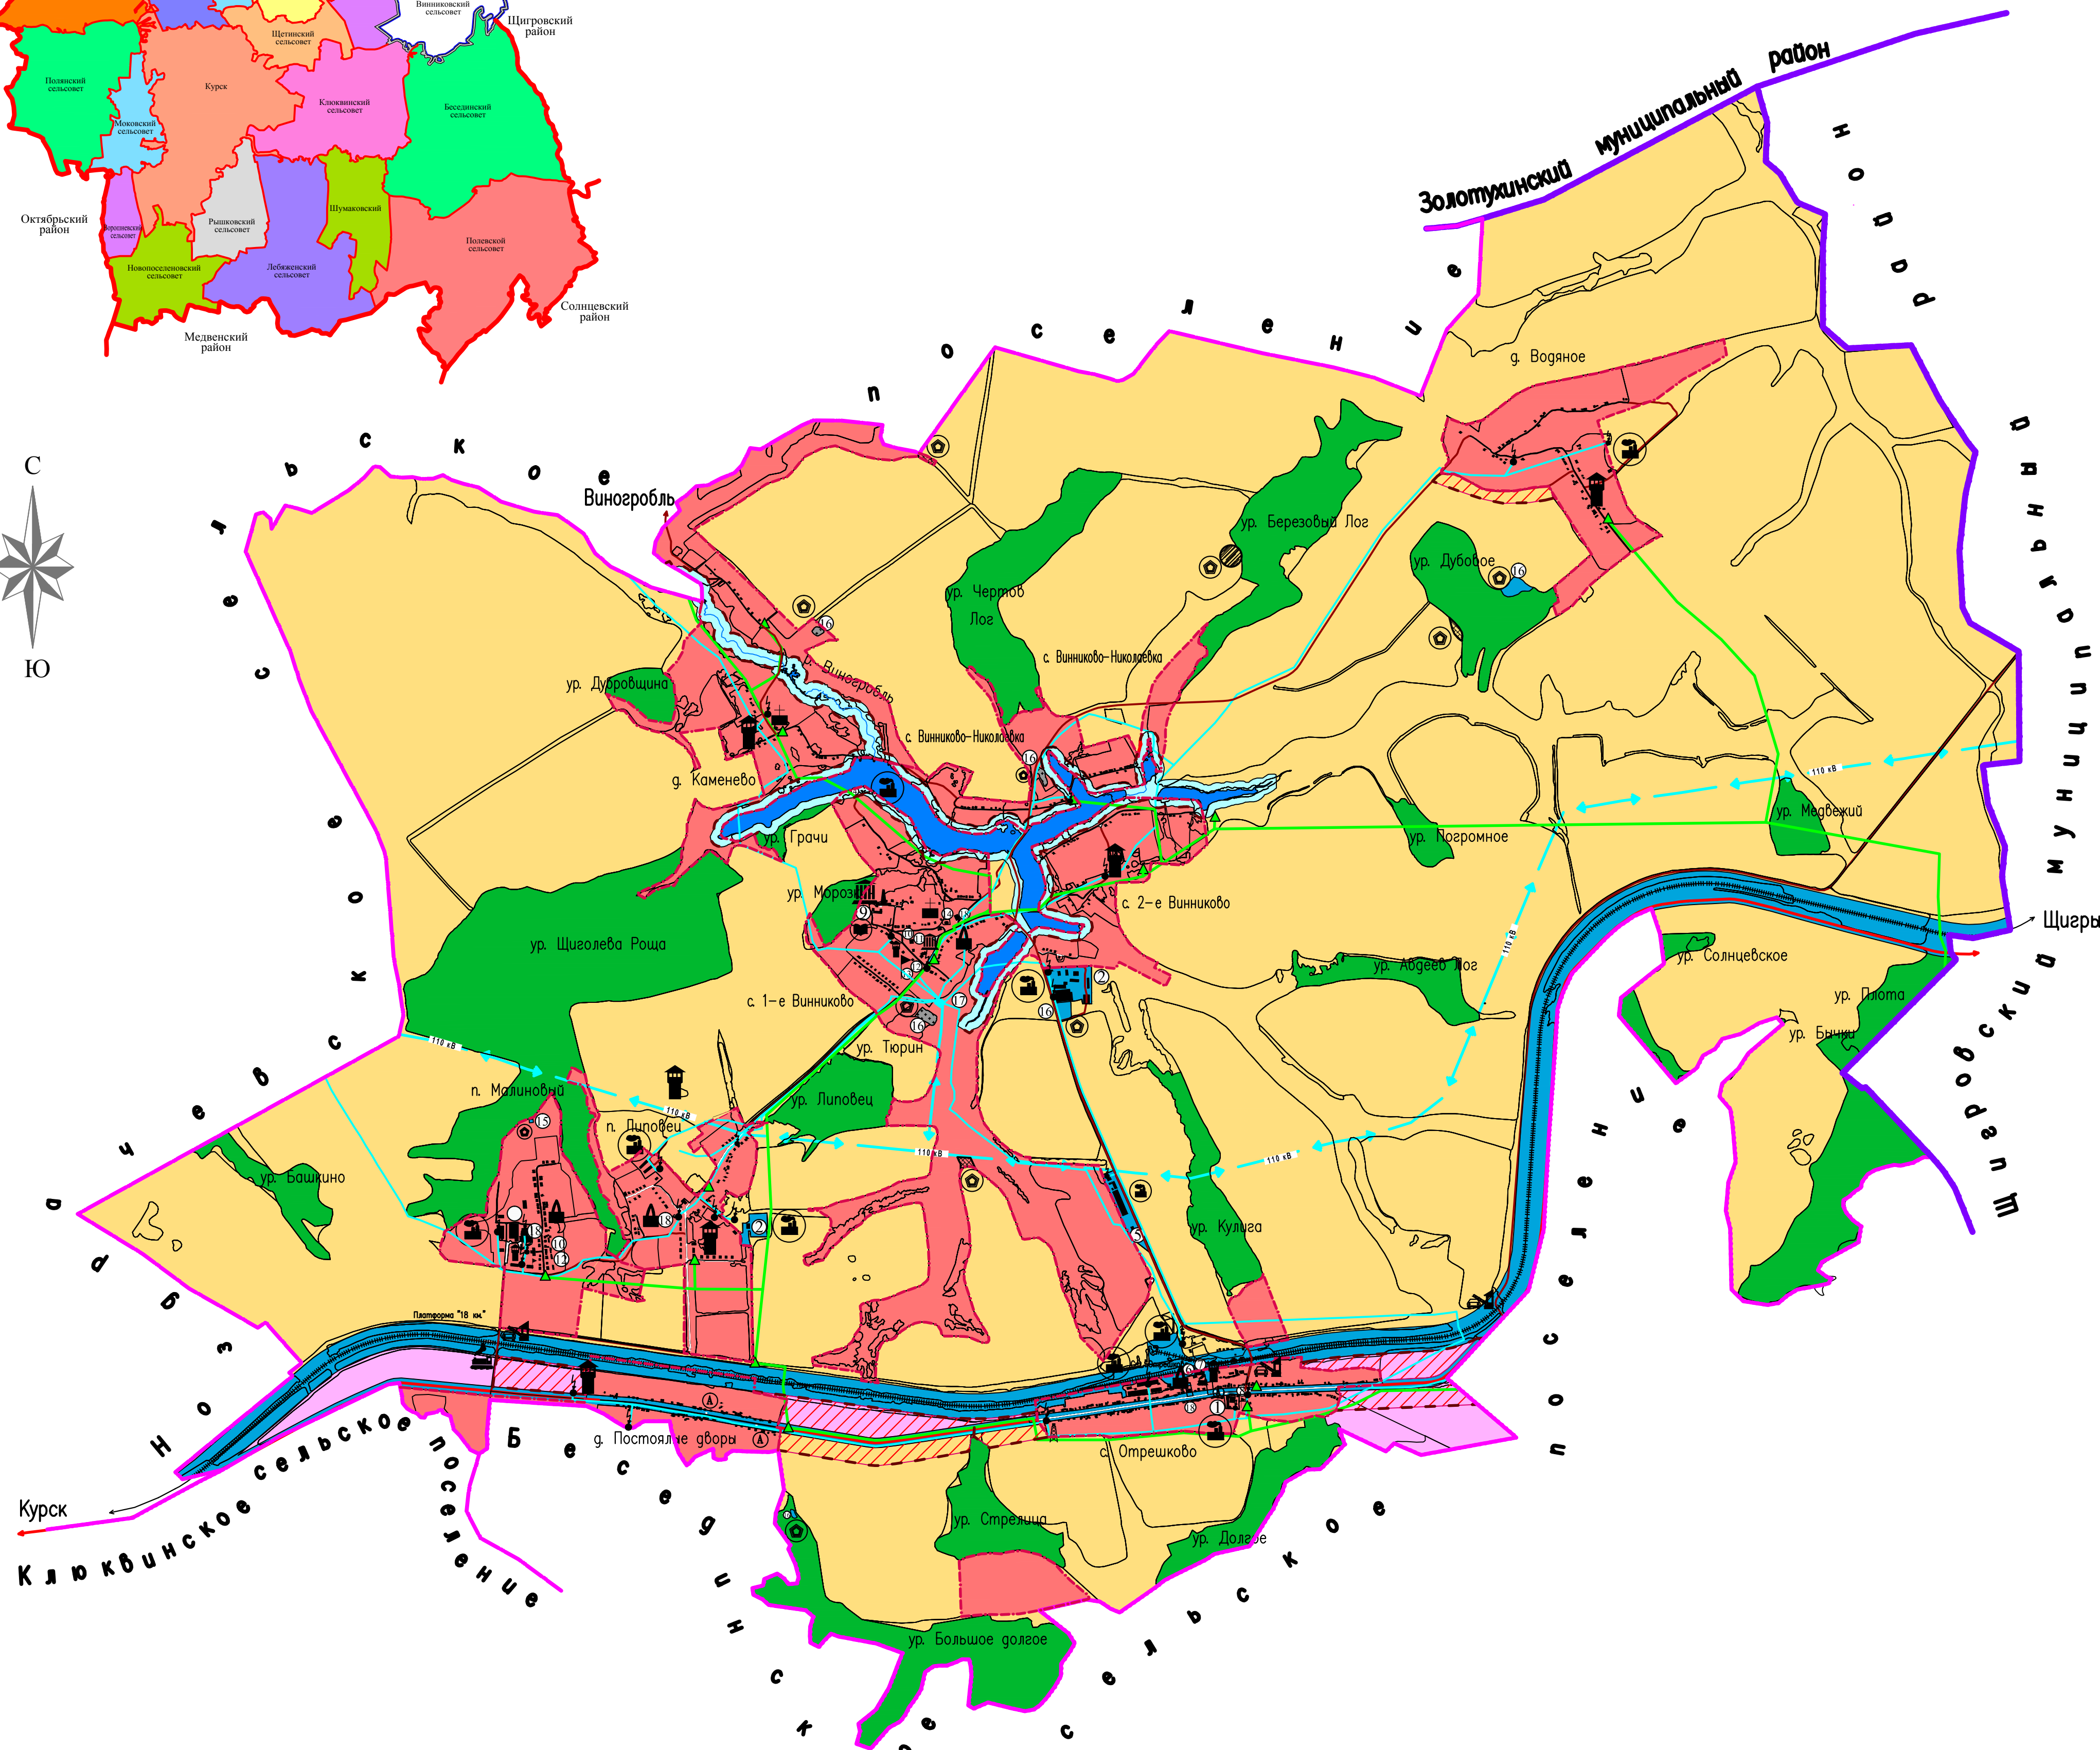


Масштаб 1 : 25 000

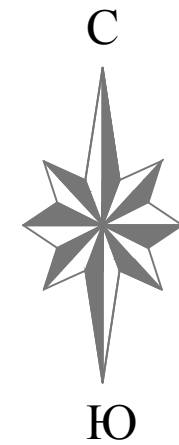

№ п/п	Наименование объектов
1	ООО "Сырная долина"
2	ООО "Русский ячмень"
3	СП "Бел-Поль"
4	ООО "Ушаковское"
5	ОАО "Курскагрохимсервис"
6	Ж.д. станция "Отрешково"
7	Ж.д. вокзал "Отрешково"
8	Почтовое отделение связи ОСП "Курский почтамп" в с. Отрешково
9	МБОУ "Винниковская средняя общеобразовательная школа"
10	Фельдшерско-акушерские пункты в с. 1-е Винниково, п. Малиновий
11	МКУК "Винниковский сельский Дом культуры"
12	МКУК "Винниковская центральная сельская библиотека" в с. 1-е Винниково с филиалом в п. Малиновий
13	Музей Н.В. Плевникой - филиал Курского областного краеведческого музея
14	Свято-Троицкий храм в с. 1-е Винниково
15	Братское кладбище воинов, погибших в ВОВ в п. Малиновий
16	Местные кладбища в с. 1-е Винниково, с. 2-е Винниково, с. Винниково-Николаевка, д. Каменеве, д. Постоялые дворы, д. Водяное
17	Электрическая подстанция Бесединских РЭС
18	Магазины ПО "Бесединское"

(земли сельскохозяйственного назначения)

						512/548 - ГП				
						Генеральный план муниципального образования "Винниковский сельсовет"				
						Курского района Курской области				
Изм.	Кол.	Лист	Надк.	Подпис	Дата	Схема современного использования территории.		Стадия	Лист	Листов
ГП		Куз				(масштаб 1 : 25 000)		Р	1	
Разработал		Мазепа				Отображение земель по категориям, расположение объектов капитального строительства, объектов местного значения автомобильных дорог и др.		ОБУ "КУРСКРАЖДАНПРОЕКТ"		
Проверил		Куз								