



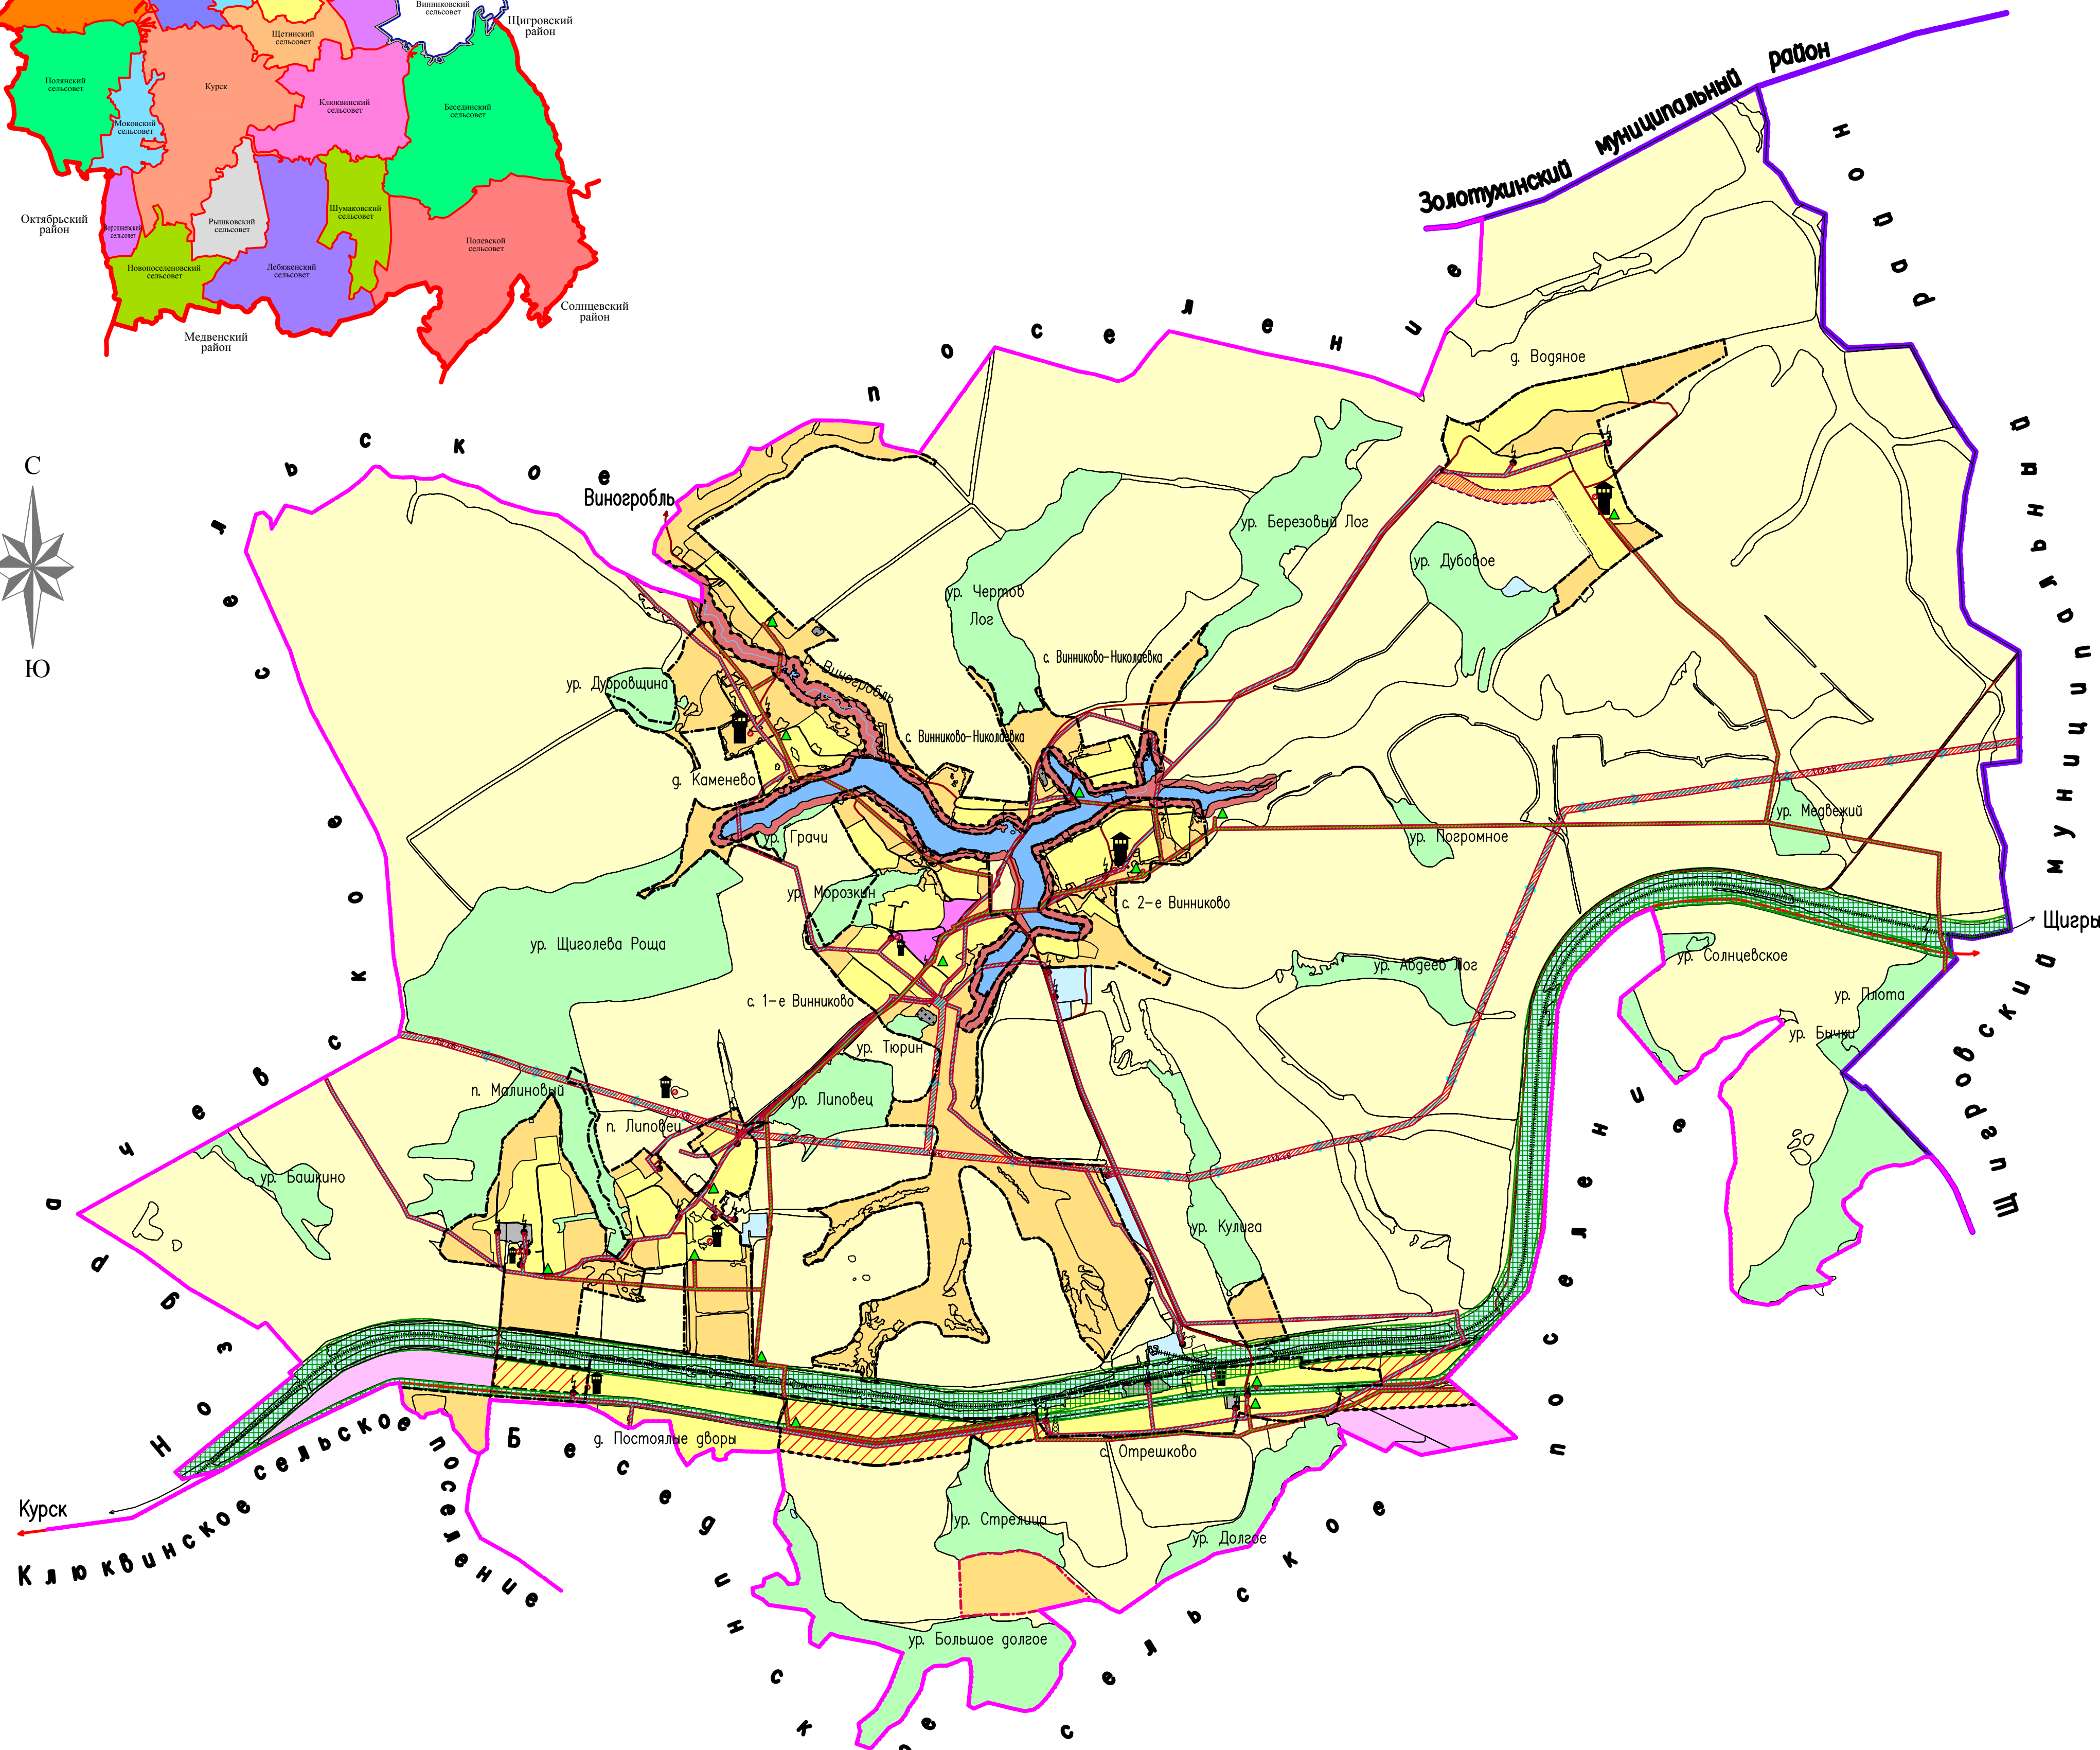


Масштаб 1 : 25 000

Масштаб 1 : 25 000

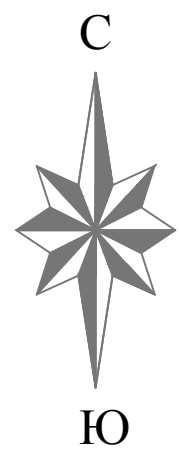







Условные обозначения





  

Границы

- - муниципальных районов
 - поселений
 - населенных пунктов
 - проектируемые границы населенных пунктов


Категории земель

-  - земли сельскохозяйственного назначения
-  - земли промышленности, энергетики, транспорта, связи, радиовещания, телевидения, информатики, земли для обеспечения космической деятельности, земли обороны, безопасности, и земли иного специального назначения.
-  - земли природоохранного назначения
-  - земли лесного фонда
-  - земли водного фонда
-  - земли запаса





Функциональные зоны

-  - жилая зона
 - общественно-деловая зона
 - зона производственного использования
 - зона сельскохозяйственного использования
 - зона специального назначения
 - проектируемая жилая зона


Зоны с особыми условиями

- использования территории**
-  - охранная зона
- - санитарно-защитная зона

**Объекты промышленности, транспорта, безопасности
и иного специального назначения**

- ### Объекты транспорта
-  - автомобильные дороги общего пользования регионального значения
 -  - автомобильные дороги общего пользования местного значения
 -  - улицы и дороги общего пользования внутри населенных пунктов
 -  - железные дороги


Объекты энергетики:

- 
 - линии электропередач 110 кВ
 - линии электропередач 10 кВ
 - трансформаторные подстанции

Объекты газораспределительной сети:

- - газопроводы высокого давления
 - ШРП


Объекты водоснабжения:

- 
- водонапор


Объекты связи, радиовещания и информатики:

-
- антенно-мачтовые сооружения

Объекты специального назначения:

-  - кладбища

Прочие обозначения на схеме:

-  - Ушаковский пруд (земли сельскохозяйственного назначения)

						512/548 - ГП
						Генеральный план муниципального образования "Винниковский сельсовет" Курского района Курской области
Изм.	Кол.	Лист	Дяко	Подпис	Дата	
ГИП		Куц				Схема транспортной, инженерной инфраструктур и инженерного благоустройства территории (масштаб 1 : 25 000)
Разработал		Мазепа				Стадия
						Лист
						Листов
						Р
						3
Проверил		Куц				ОБУ "КУРСКРАЖДАНПРОЕКТ"