



## Экспликация

Ситуационная схема

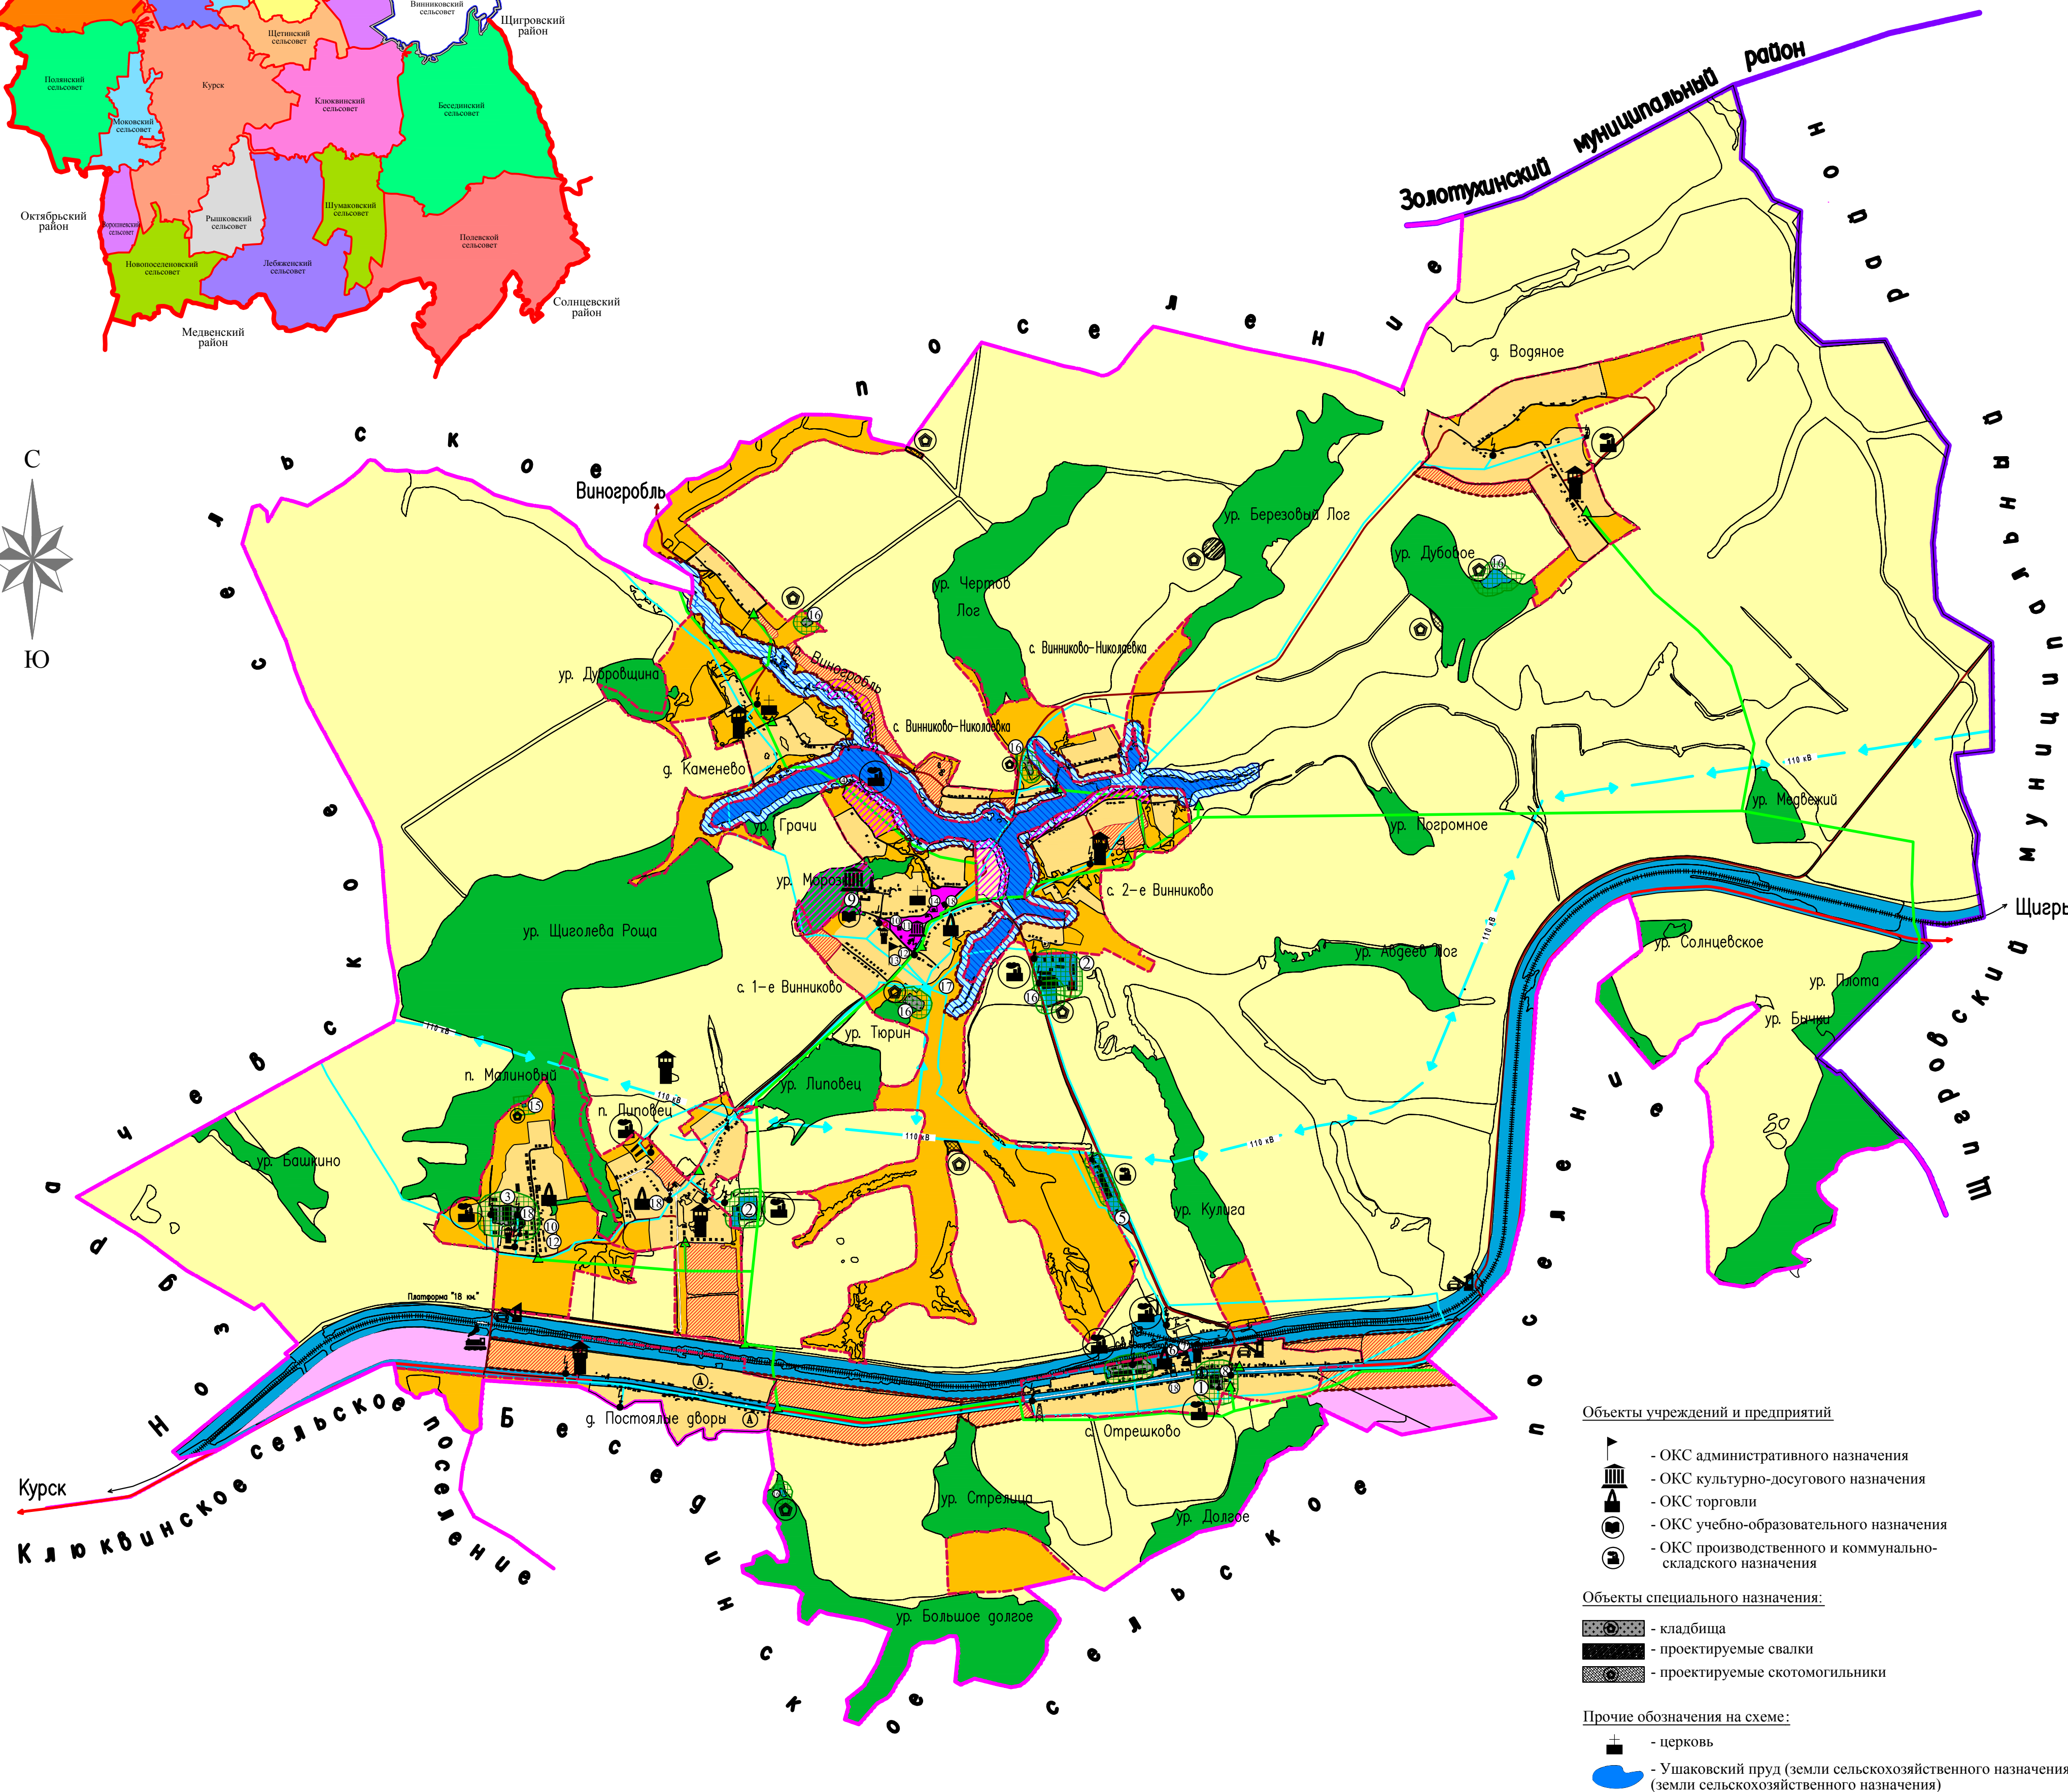

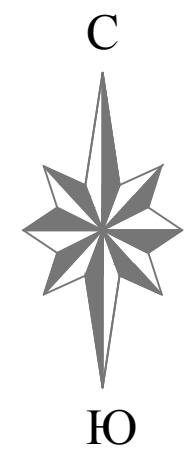



№ п/п	Наименование объектов
1	ООО "Сырная долина"
2	ООО "Русский ячмень"
3	СП "Бел-Поль"
4	ООО "Ушаковское"
5	ОАО "Курсагрохимсервис"
6	Ж.д. станция "Отreshково", ж.д. вокзал "Отreshково"
7	ОАО Хлебоприемное предприятие "Отreshково"
8	Почтовое отделение связи ОСП "Курский почтамт" в с. Отreshково
9	МБОУ "Винниковская средняя общеобразовательная школа"
10	Фельдшерско-акушерские пункты в с. 1-е Винниково, п. Малиновий
11	МКУК "Винниковский сельский Дом культуры"
12	МКУК "Винниковская центральная сельская библиотека" в с. 1-е Винниково с филиалом в п. Малиновий
13	Музей Н.В. Плевншкoй - филиал Курского областного краеведческого музея
14	Свято-Троицкий храм в с. 1-е Винниково
15	Братское кладбище воинов, погибших в ВОВ в п. Малиновий
16	Местные кладбища в с. 1-е Винниково, с. 2-е Винниково, с. Винниково-Николаевка, д. Каменевое, д. Постоялые двory, д. Воляное
17	Электрическая подстанция Бесединских РЭС
18	Магазинна ПО "Бесединское"

Реестр предприятий, оказывающих негативное воздействие на окружающую среду







Район	Наименование объекта	Адрес объекта	Вид деятельности объекта	Класс опасности СЗЗ (I-V)	СЗЗ по СанПиН 2.2.1-2.1.1.1200-03
Курский р-н МО «Винниковский/с/»	СП "Бел-Поль"	305530 МО «Винниковский/с/» п. Малиновы	Пухо-перовое производство	4	100
Курский р-н МО «Винниковский/с/»	ООО "Русский ячмень"	305510 МО «Винниковский/с/» с. 1-е Винниково	Производство зерновых культур	5	50
Курский р-н МО «Винниковский/с/»	ООО "Сырная долина"	305510 МО «Винниковский/с/» с. Отрешково	Производство молочных продуктов	4	100
Курский р-н МО «Винниковский/с/»	ОАО Хлебоприемное предприятие "Отрешково"	305510 МО «Винниковский/с/» с. Отрешково	Хранилища фруктов, овощей, картофеля, зерна	5	50
Курский р-н МО «Винниковский/с/»	ОАО "Курскгрохимсервис"	305510 МО «Винниковский/с/» с. Отрешково	Деятельность по агрохимическому обслуживанию сельскохозяйственных товаропроизводств	5	50

Условные обозначения








## Границы

-  - муниципальных районов  
 - поселений  
 - населенных пунктов (существующие)  
 - проектируемые границы населенных пунктов





### Категории земель

-  - земли сельскохозяйственного назначения
-  - земли промышленности, энергетики, транспорта, связи, радиовещания, телевидения, информатики, земли для обеспечения космической деятельности, земли обороны, безопасности, и земли иного специального назначения.
-  - земли природоохранного назначения
-  - земли лесного фонда
-  - земли водного фонда
-  - земли запаса

### Функциональные зоны










-  - жилая зона  
 - общественно-деловая зона  
 - зона производственного использования  
 - зона сельскохозяйственного использования  
 - зона специального назначения  
 - проектируемая жилая зона  
 - проектируемая зона рекреации

### Зоны с особыми условиями использования территории

-  - водоохранная зона  
 - прибрежная защитная полоса  
 - зона санитарной охраны источников питьевого водоснабжения  
 - санитарно-защитная зона

**Объекты промышленности, транспорта, безопасности  
и иного специального назначения**


### Объекты транспорта

-  - автомобильные дороги общего пользования регионального значения
-  - автомобильные дороги общего пользования местного значения
-  - улицы и дороги общего пользования внутри населенных пунктов
-  - железные дороги
-  - мосты
-  - плотина
-  - Ж/д станции и платформы
-  - Ж/д переезды
-  - автобусные остановки

Объекты энергетики:

- 
- 110 кВ - линии электропередач 110 кВ
  - 10 кВ - линии электропередач 10 кВ
  - трансформаторные подстанции

Объекты газораспределительной сети:

-  - газопроводы высокого давления  
- ШРП

Объекты водоснабжения:

- 
- водонапорные башни

### Объекты инженерной инфраструктуры:

- ▲ - котельные

Объекты связи, радиовещания и информатик:

- ЗАТОННО-МАНУВРНА СООПОВИДНОСТ

Apx. N 16006

						512/548 - ГП			
						Генеральный план муниципального образования "Винниковский сельсовет"			
						Курского района Курской области			
Изм.	Кол.	Лист	Дпок	Подпись	Дата				
ГПИ		Куп				Схема анализа комплексного развития территории и размещения объектов местного значения с учетом ограничений использования территории (масштаб 1 : 25 000)	Стадия	Лист	Листов
Разработал		Мазета					Р	2	
						Образование границ зон с особыми условиями использования территории, функциональное назначение территории и интенсивность их использования.	ОБУ "КУРСКРАЖДАНПРОЕКТ"		
Проверил		Куп							