




УТВЕРЖДЕНО  
решением Собрания депутатов  
Винниковского сельсовета  
Курского района Курской области  
от 2021 года №

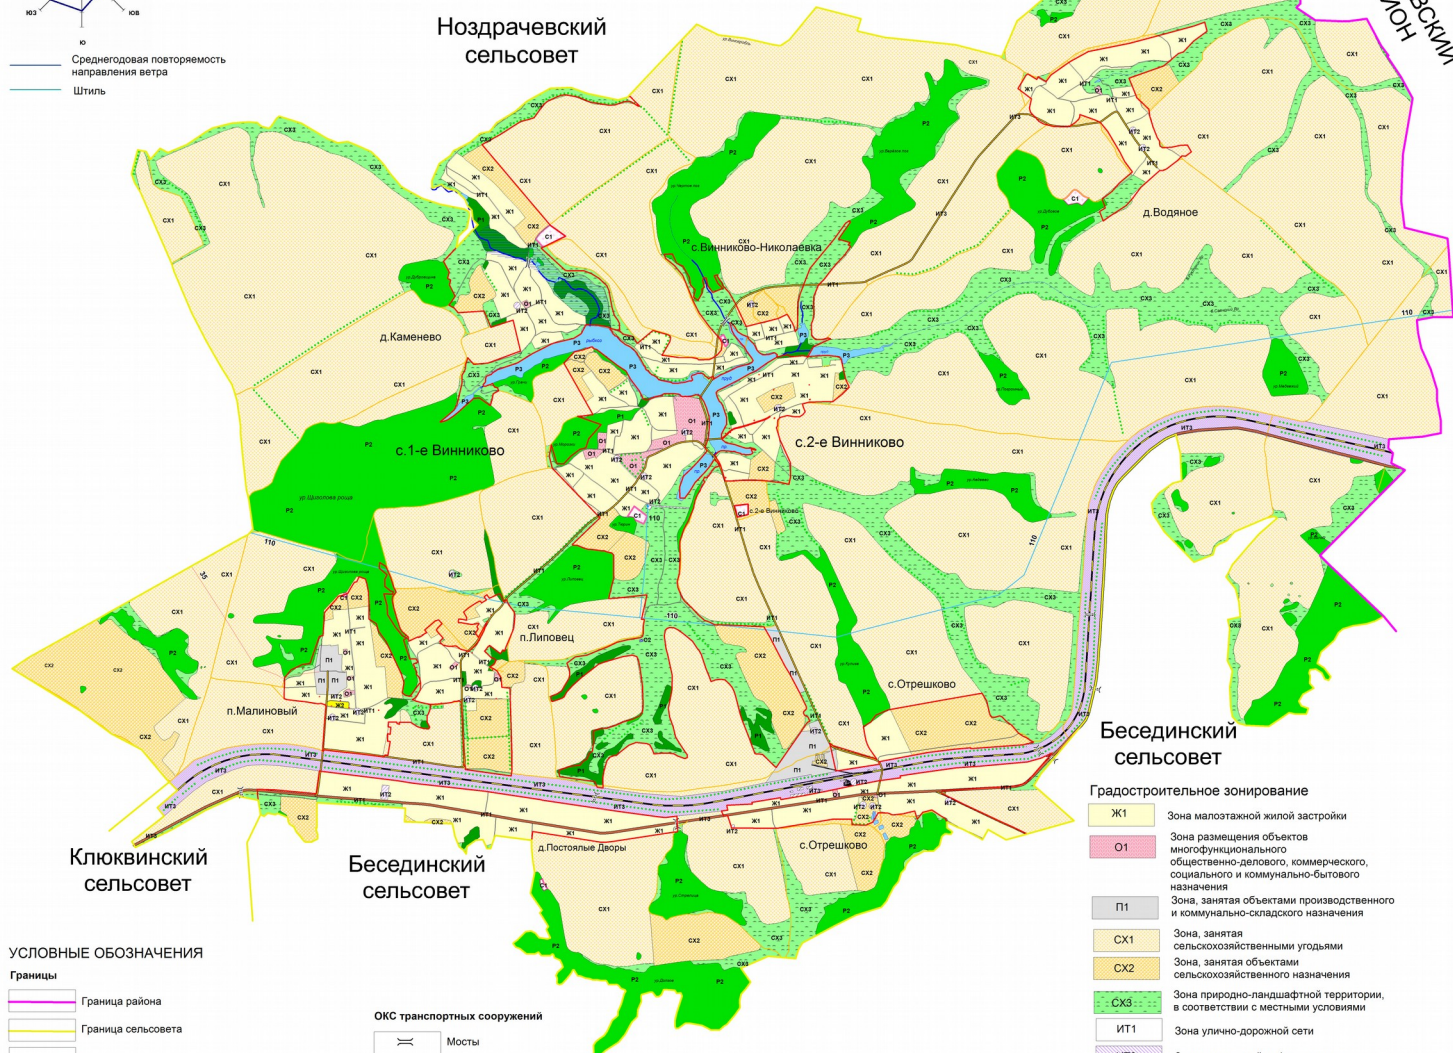

**Границы**

 Граница района

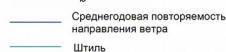



 Граница сельсовета

 Граница населенного пункта


**ОКС внешнего автомобильного транспорта**


<input type="checkbox"/>	Автомобильная дорога регионального значения с асфальтным покрытием
<input type="checkbox"/>	Автомобильная дорога межмуниципального значения с асфальтным покрытием
<input type="checkbox"/>	Автомобильная дорога местного значения с асфальтным и грунтовым покрытием

**Растительность**


	Леса густые, питомники, сплошные заросли кустарника
	Луговая растительность
	Сад
	Озеленение вдоль дорог

**Объекты улично-дорожной  
сети населенного пункта**

 Улицы, дороги

 Проезды

ОКС транспортных сооружений




 Мосты  
 Трубы водопропускные

ОКС гидротехнических


сооружений

	Плотина
	Дамба

## Поверхностные водные объекты

 Река, ручей  
 Пруды, озера  
 Болото, заболоченность

ОКС инженерной инфраструктуры

	ЛЭП 110 КВ
	ЛЭП 35 КВ
	ГРП

Бесединский  
сельсовет

Градостроительное зонирование

J1	Зона малоэтажной жилой застройки
O1	Зона размещения объектов multifunctionalного общественно-делового, коммерческого, социального и коммунально-бытового назначения
P1	Зона, занятая объектами производственного и коммунально-складского назначения
CX1	Зона, занятая сельскохозяйственными угодьями
CX2	Зона, занятая объектами сельскохозяйственного назначения
CX3	Зона природно-ландшафтной территории, в соответствии с местными условиями
IT1	Зона улично-дорожной сети
IT2	Зона инженерной инфраструктуры
IT3	Зона транспортной инфраструктуры
C1	Зона кладбищ
C2	Зона скотомогильников
P2	Зона рекреации зеленых насаждений
P2	Зона рекреации зеленых насаждений ГЛФ
P3	Зона рекреации водных объектов

[illegible]